


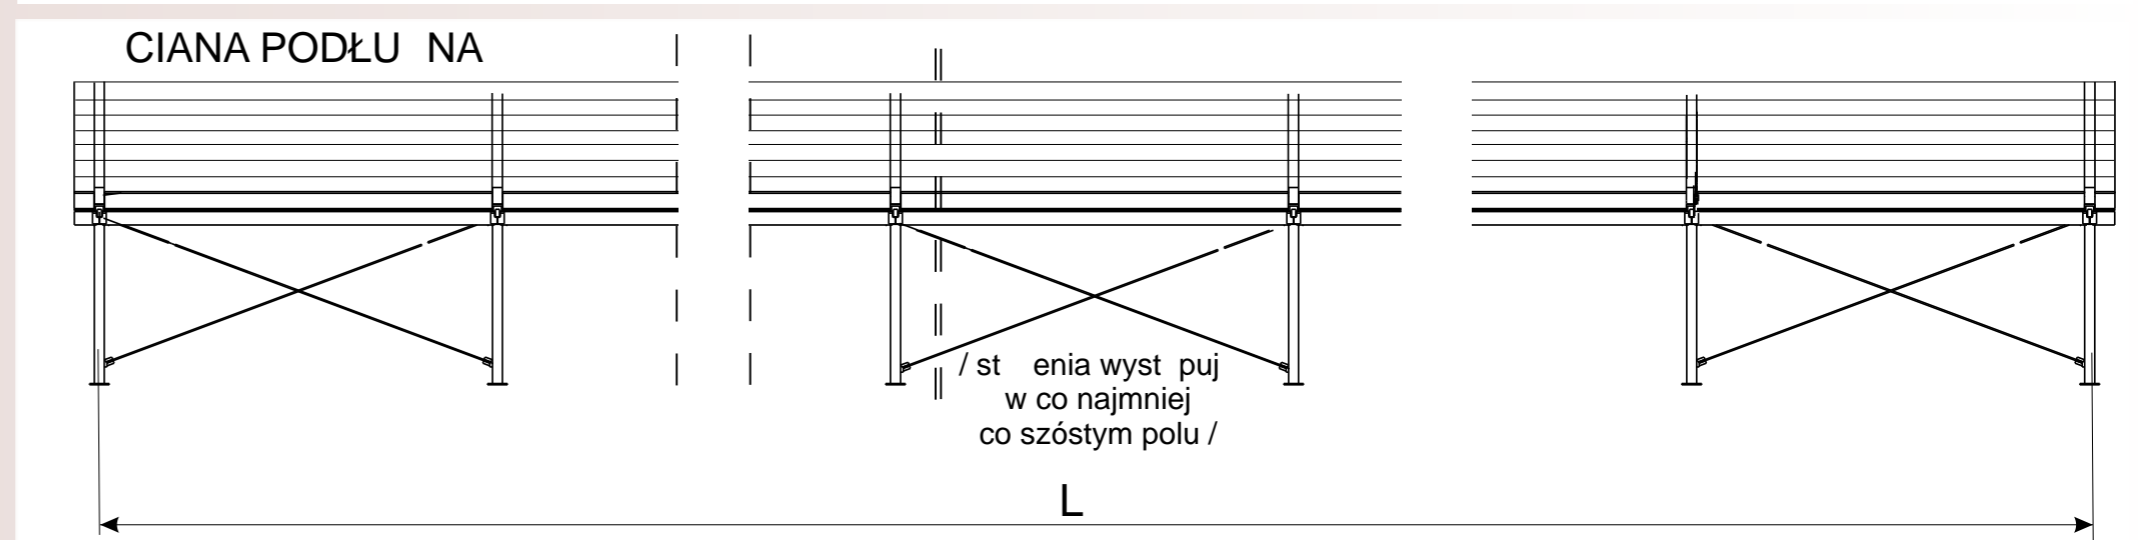
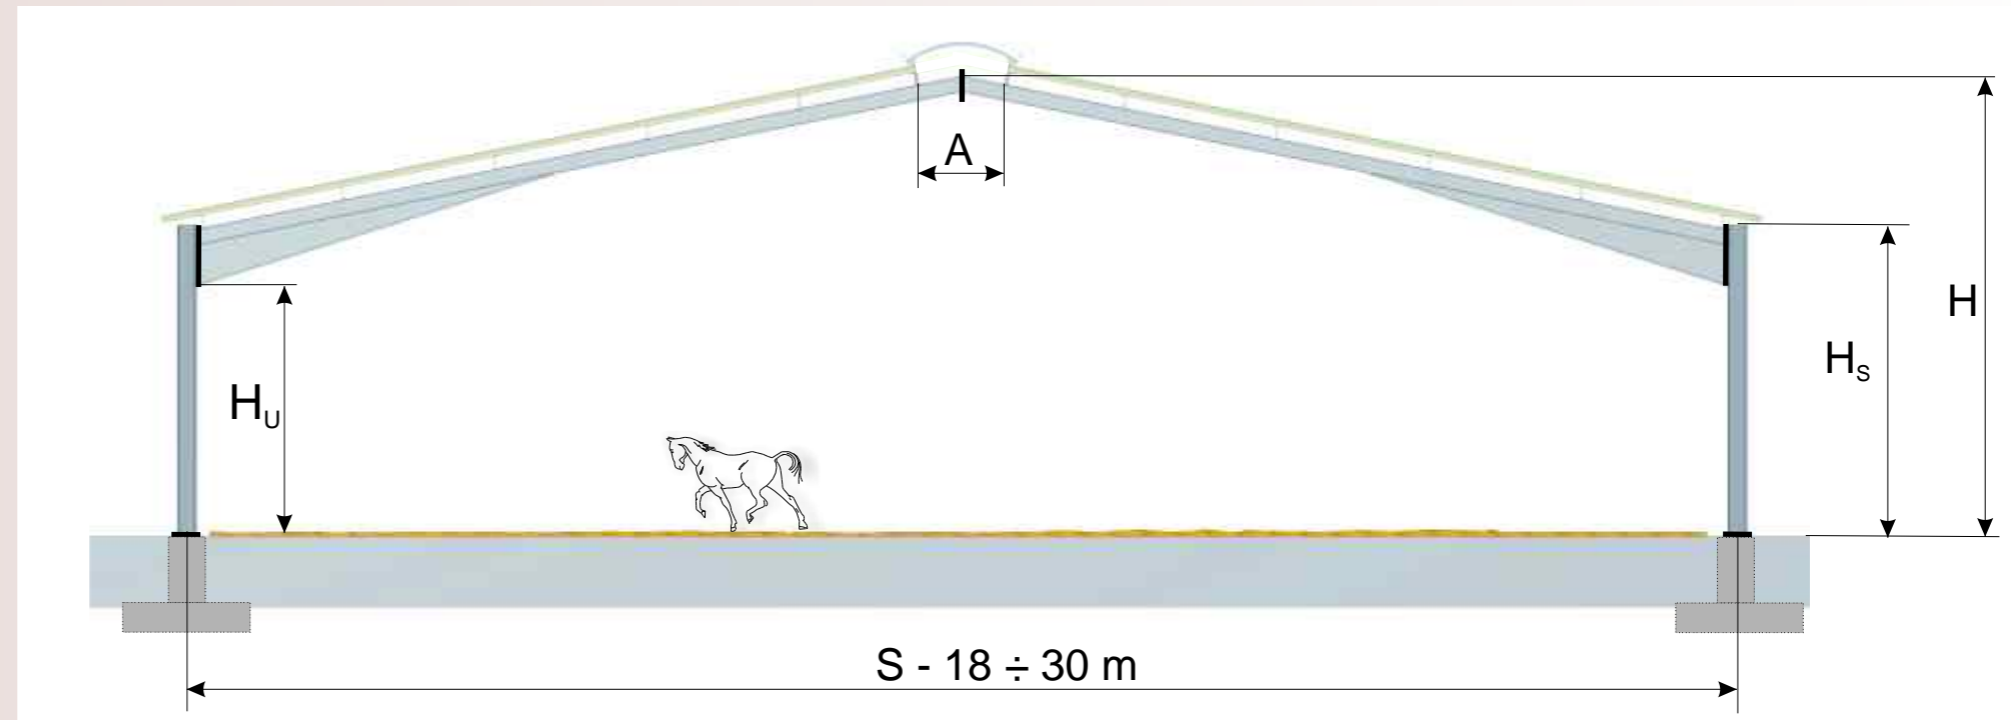
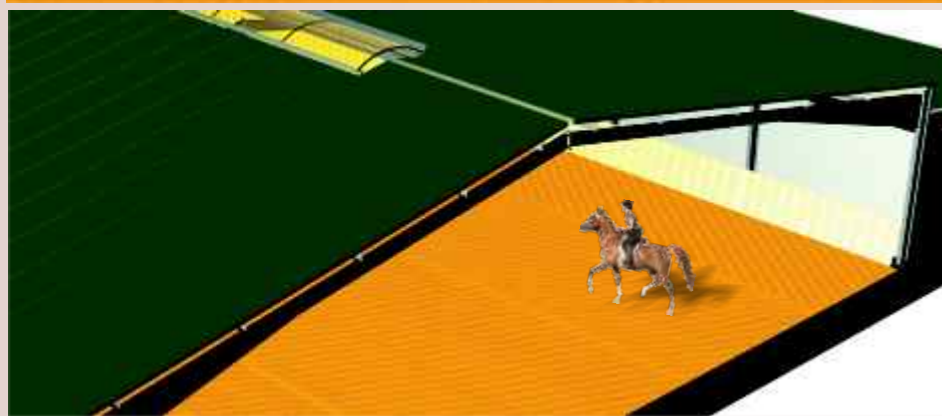
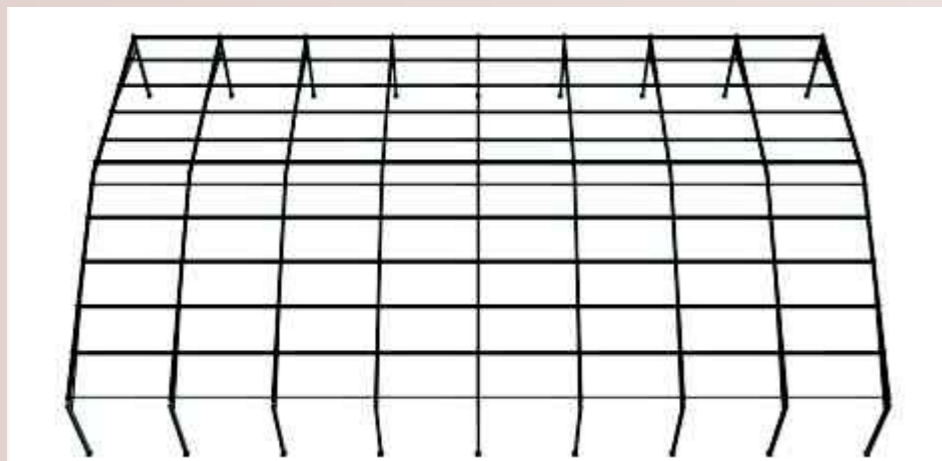
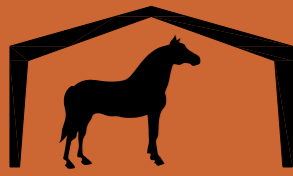
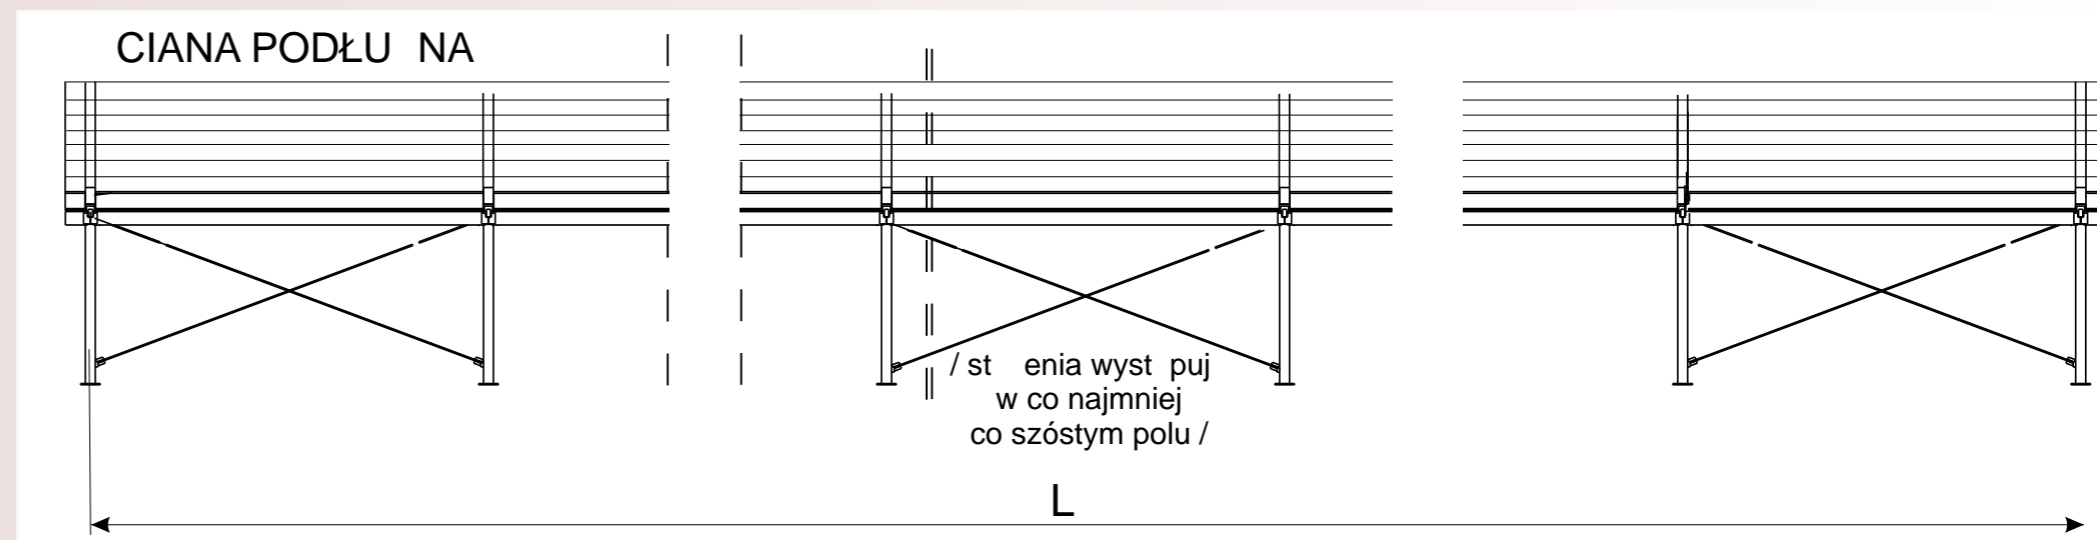



Ujeżdżalnia
Projekt konstrukcyjny typu H

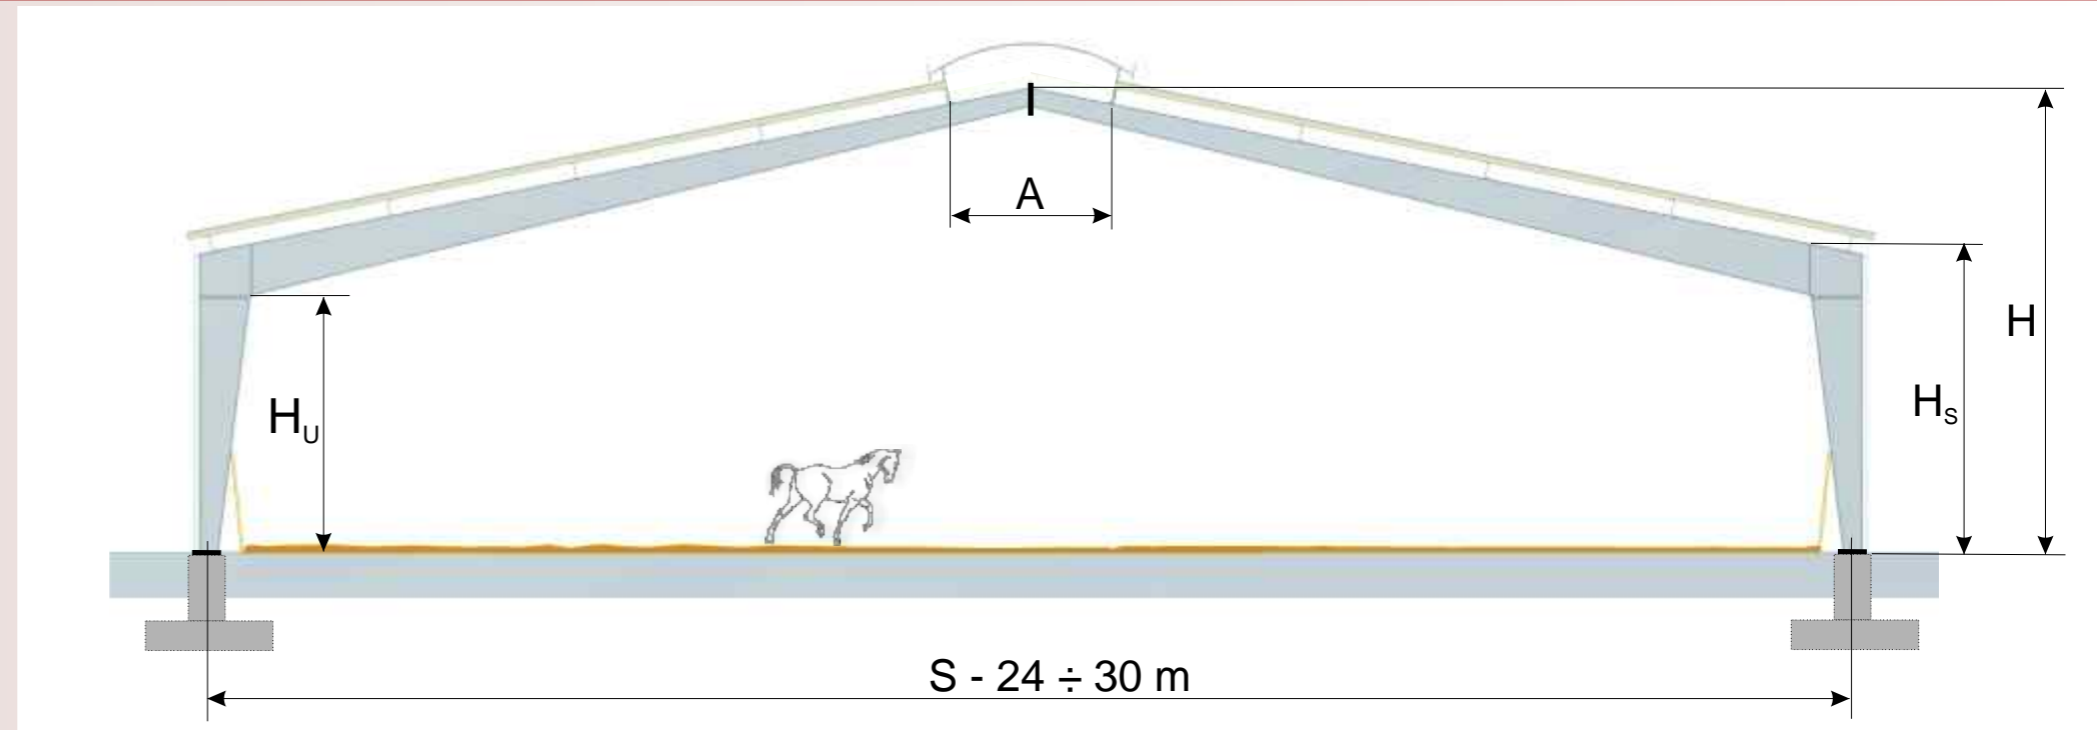




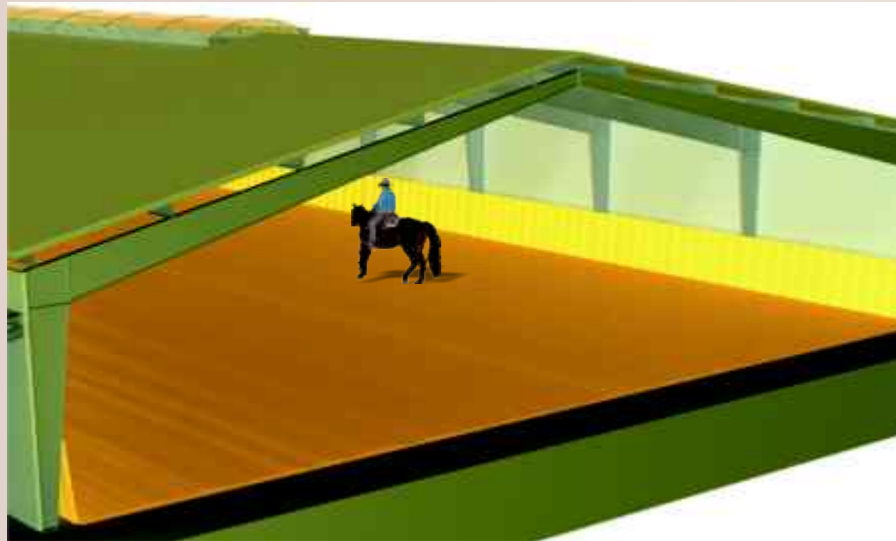


Ujeżdżalnia
Projekt konstrukcyjny typu **B**


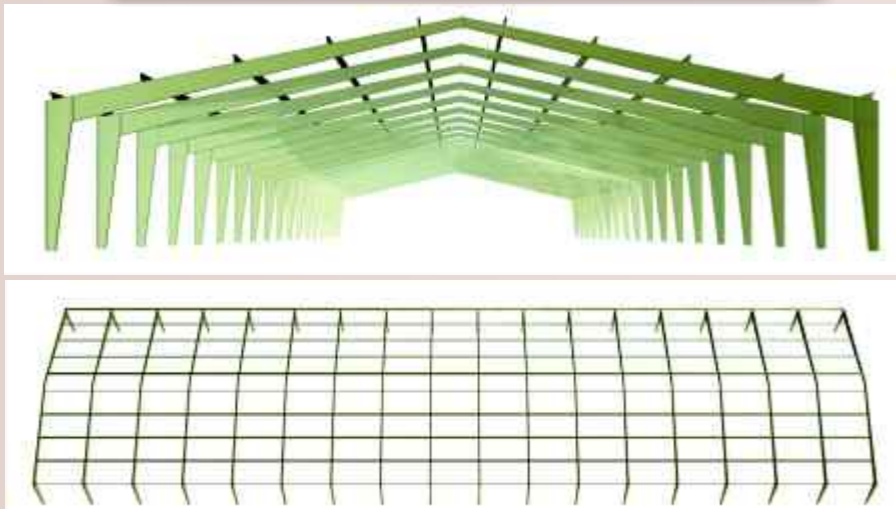


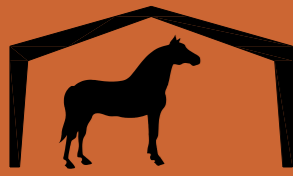


Ujeżdżalnia
Projekt konstrukcyjny typu K

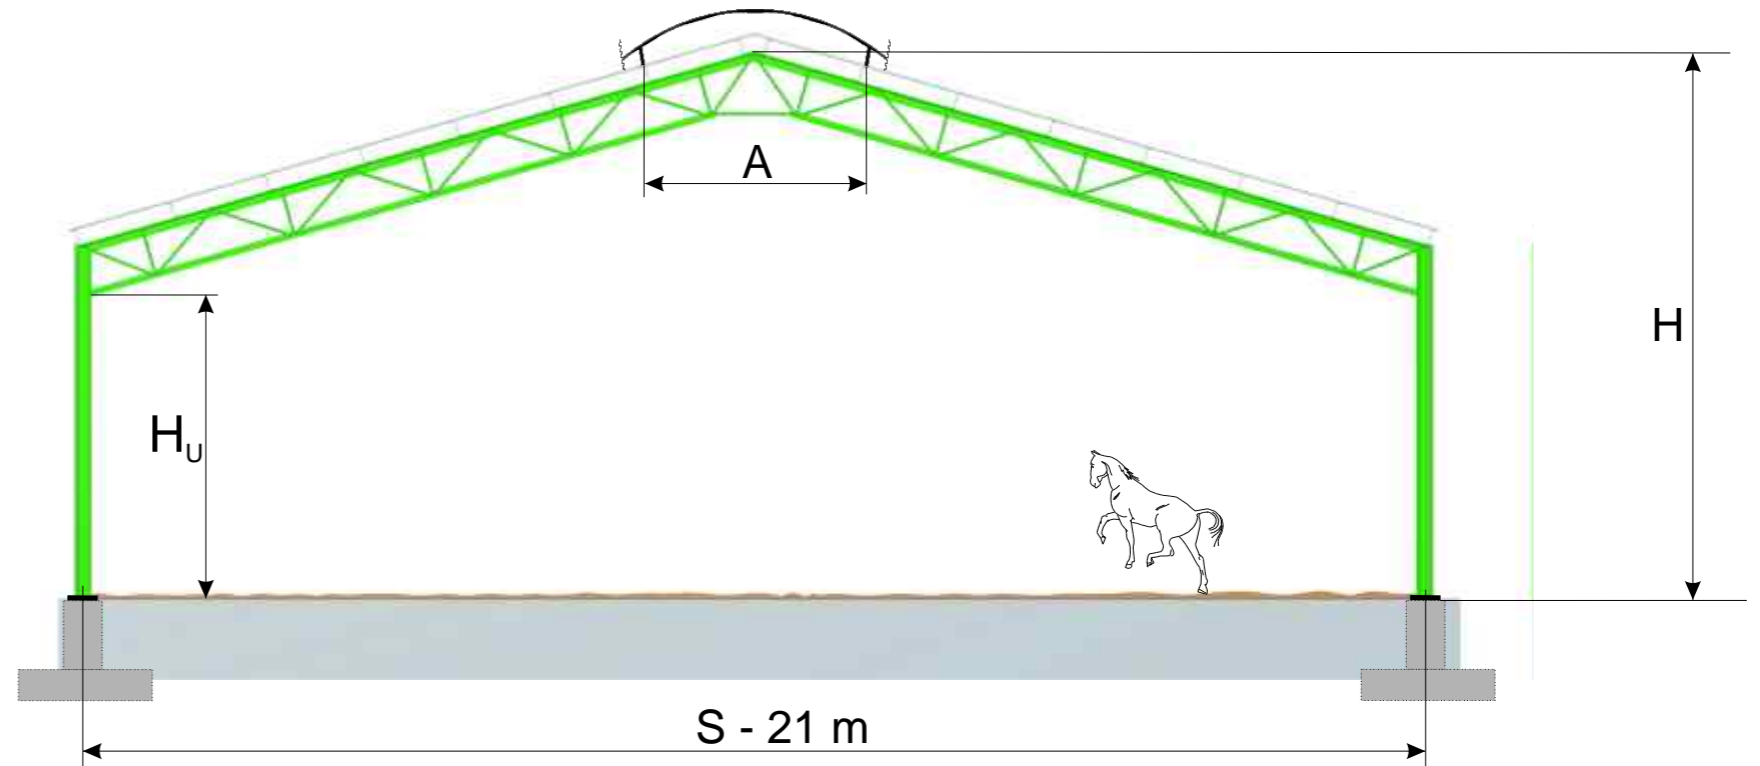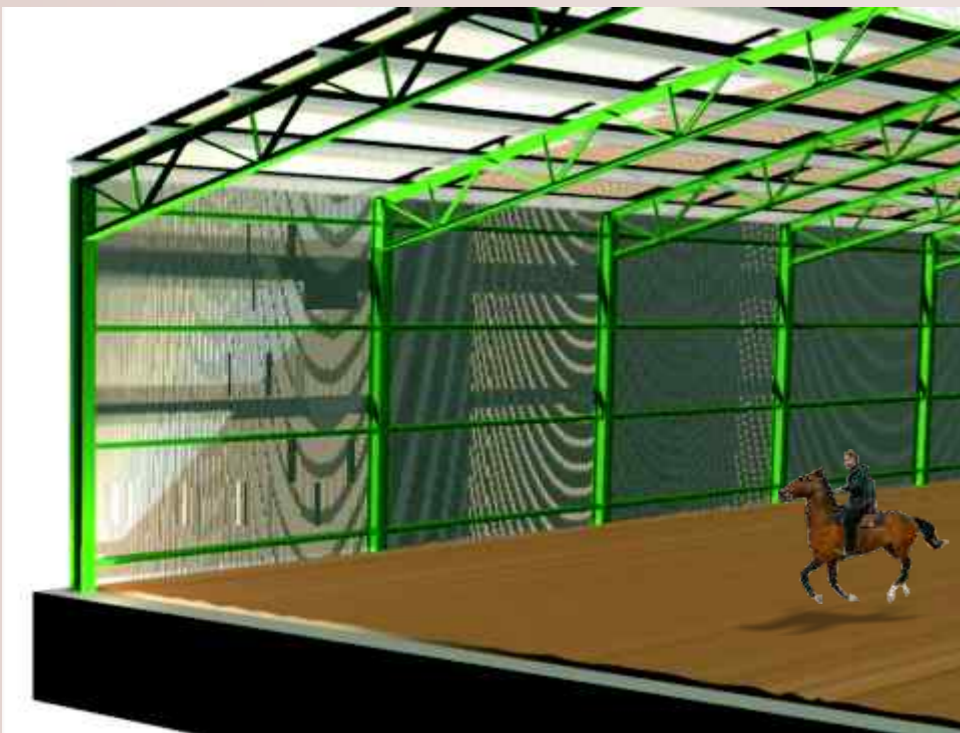
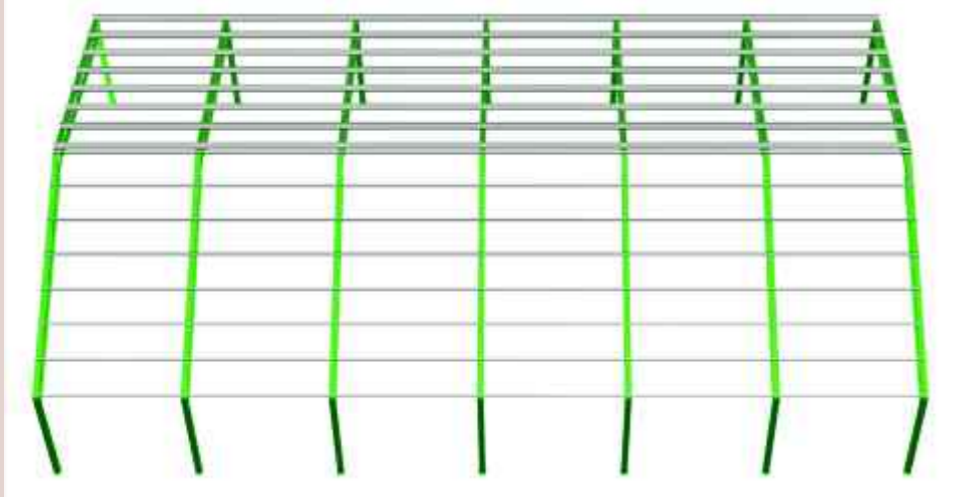
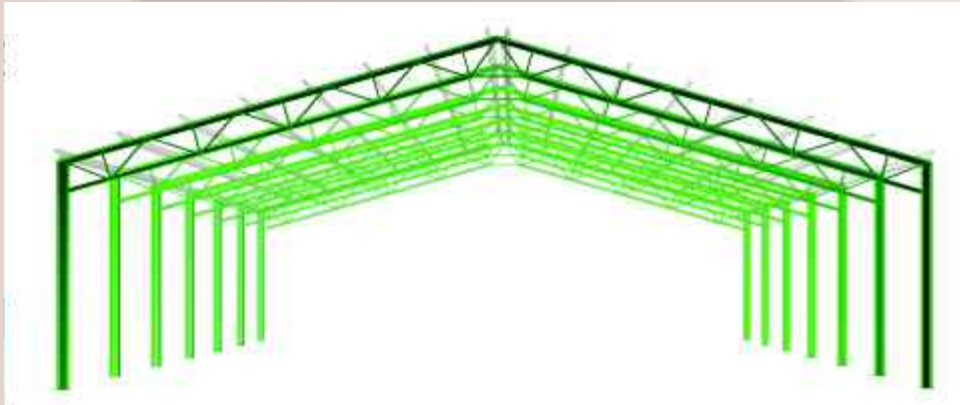


CIANA PODŁUŻNA

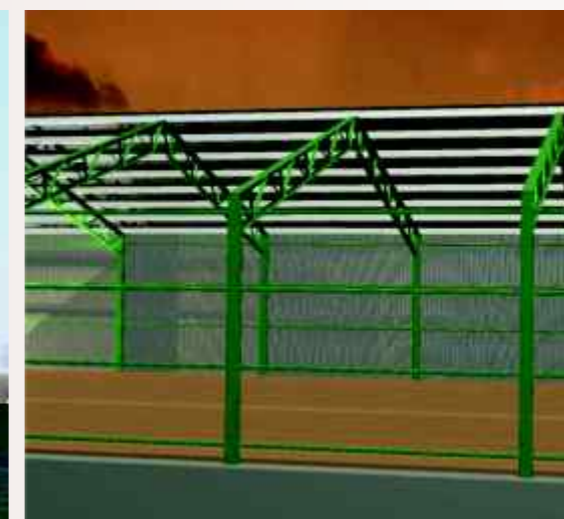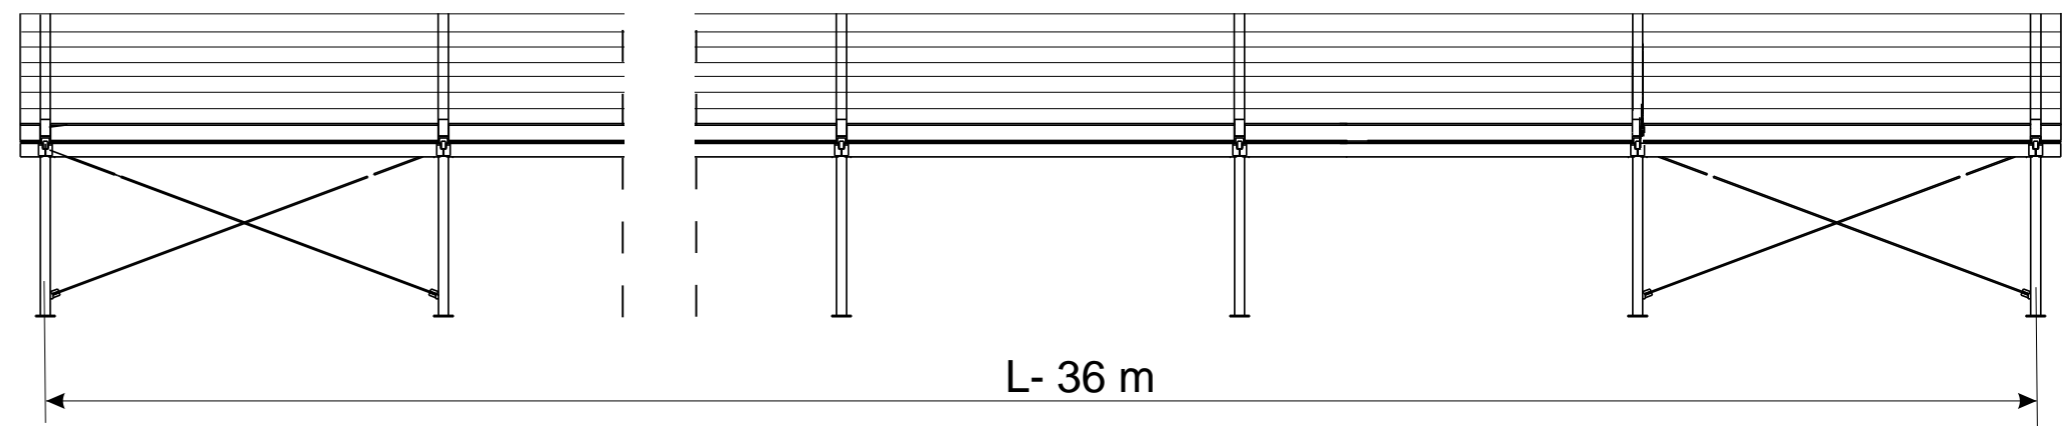

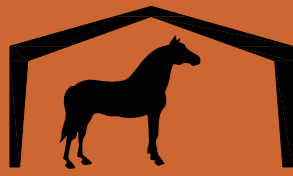

Ujeżdżalnia
Projekt indywidualny

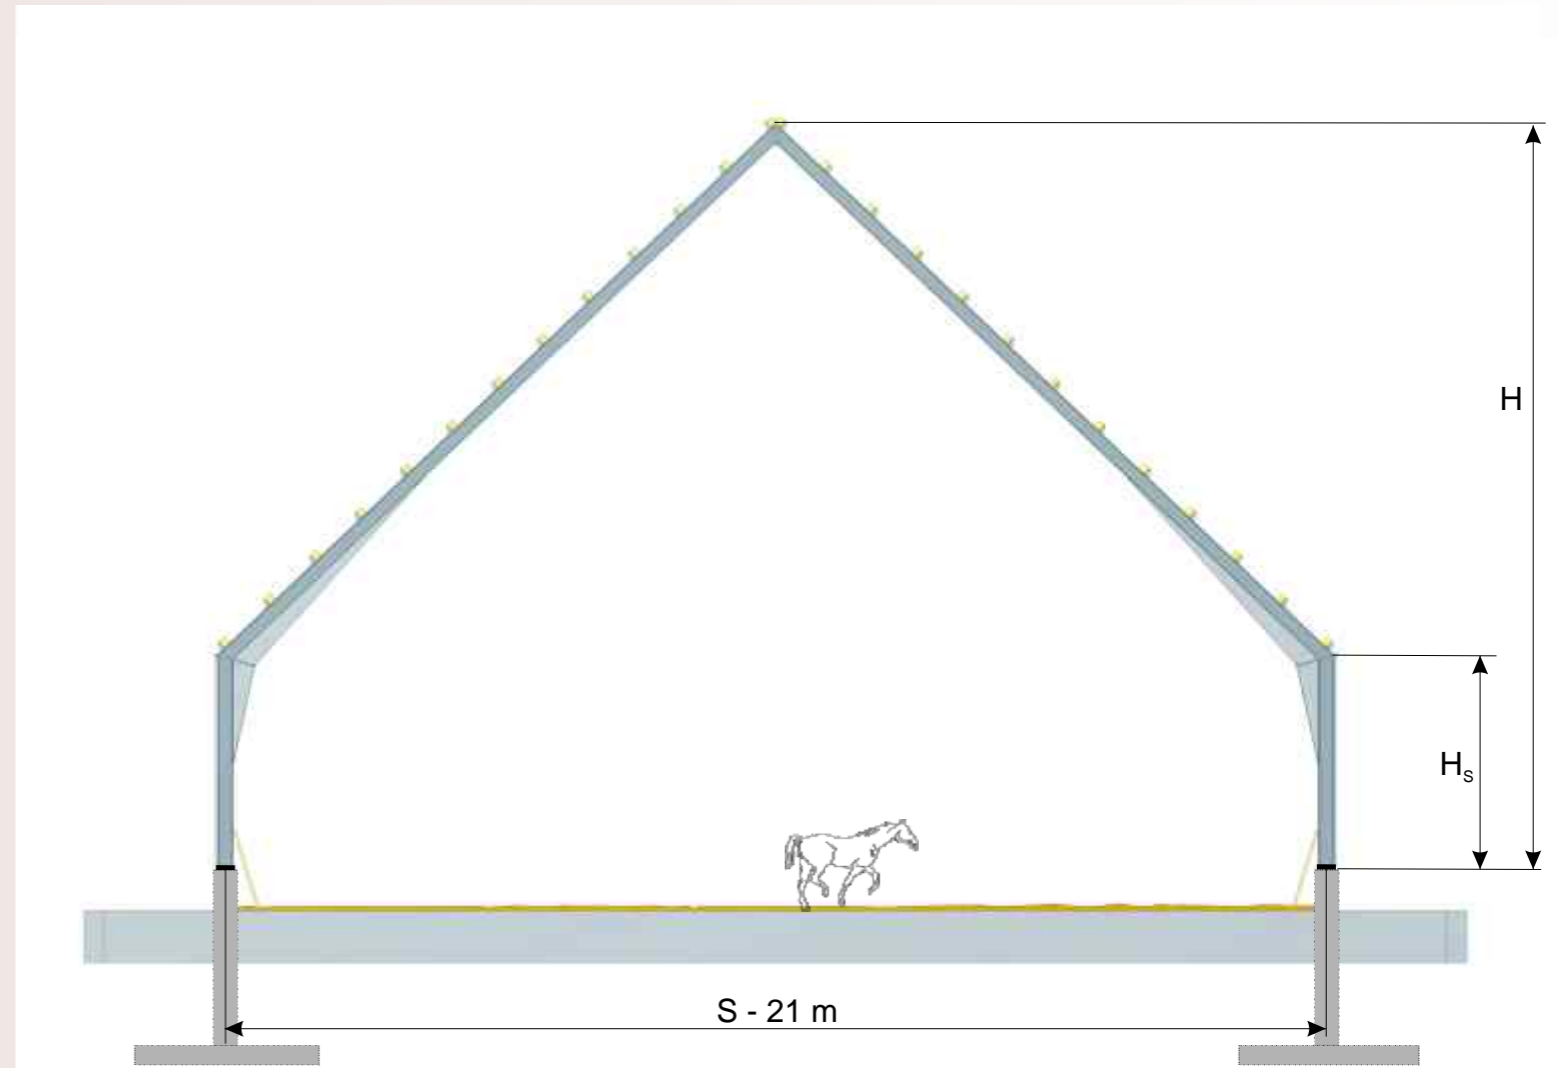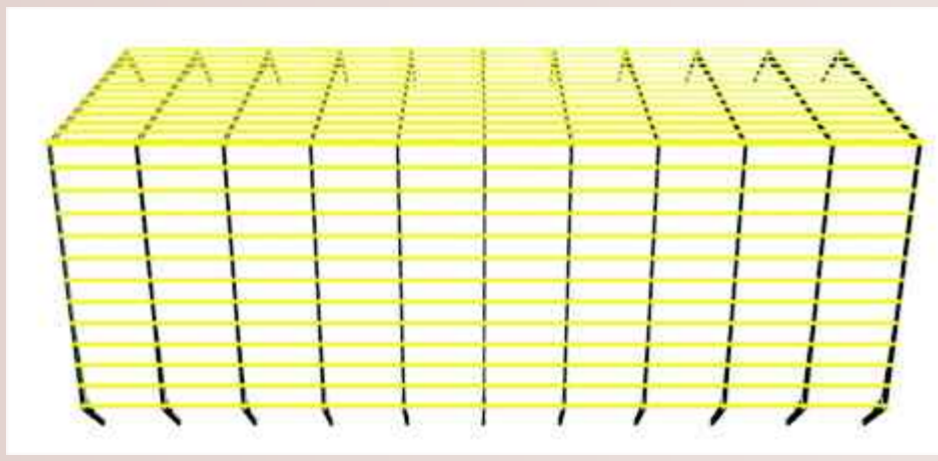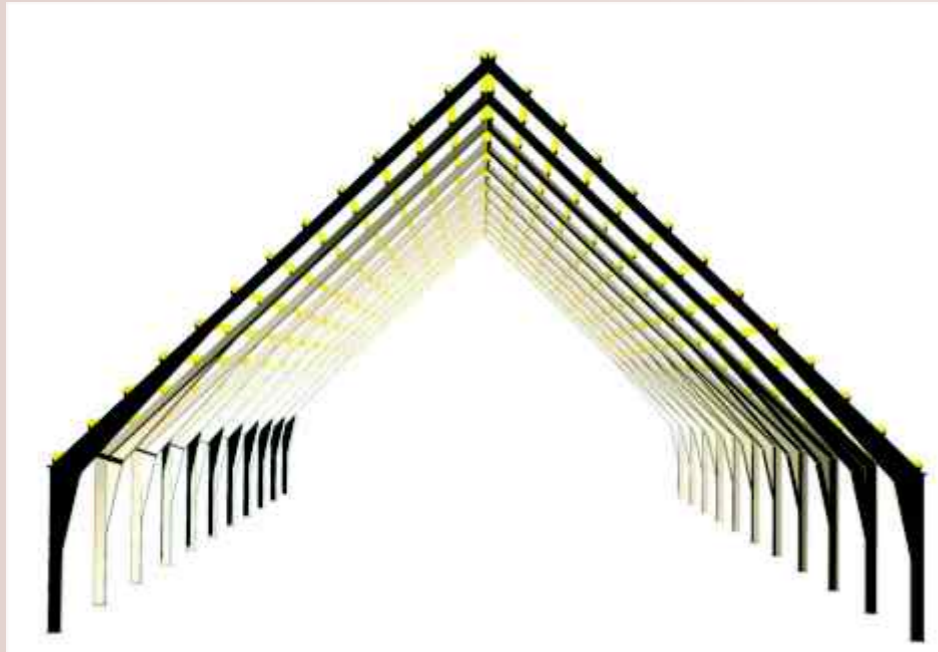

CIANA PODŁUŻNA

