


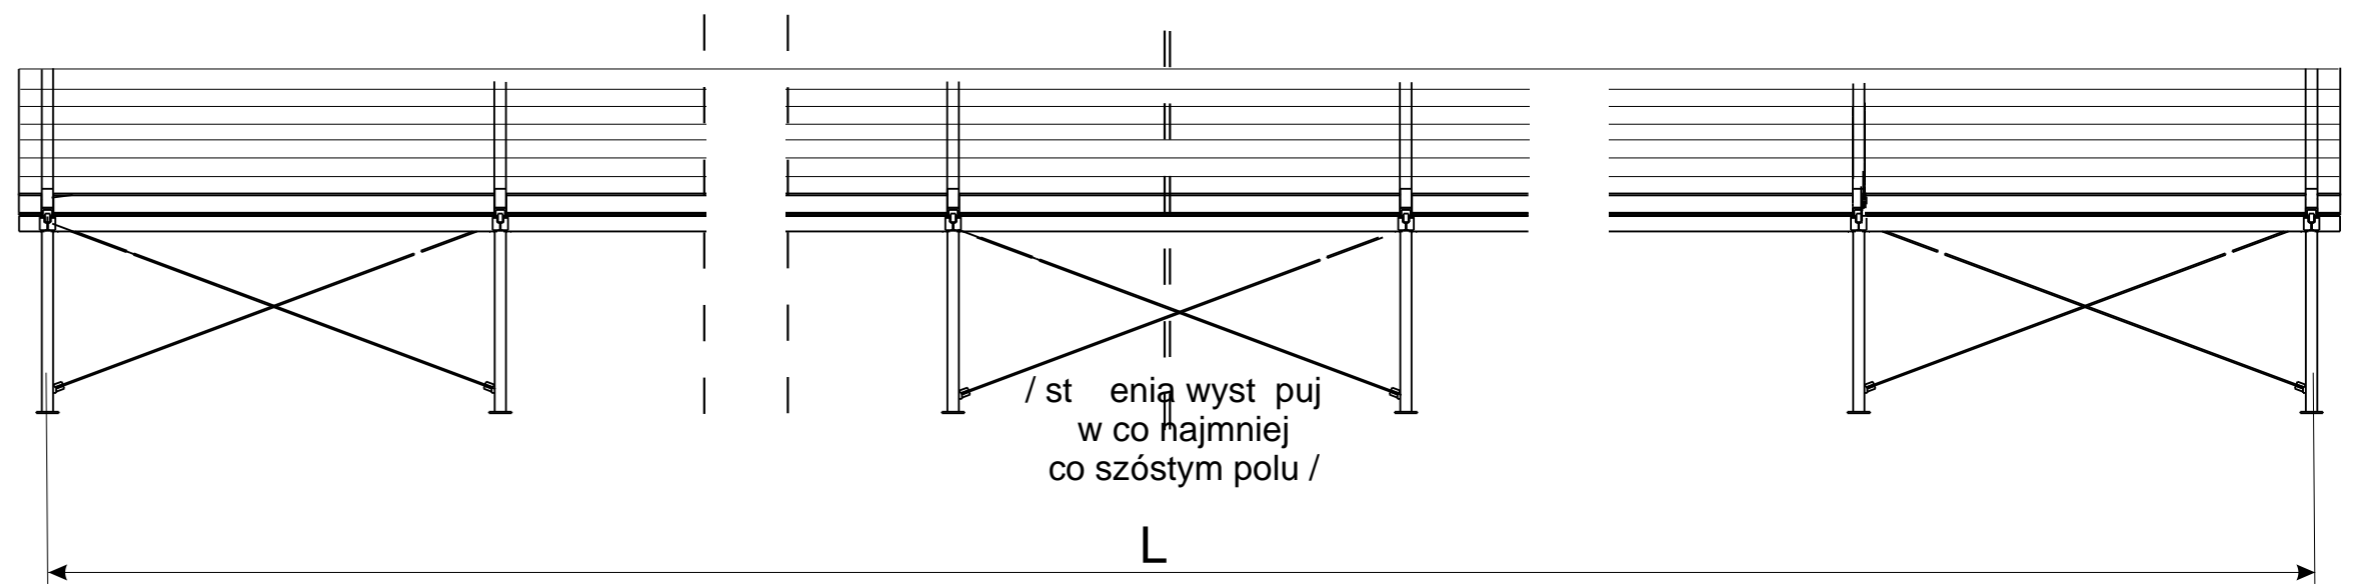
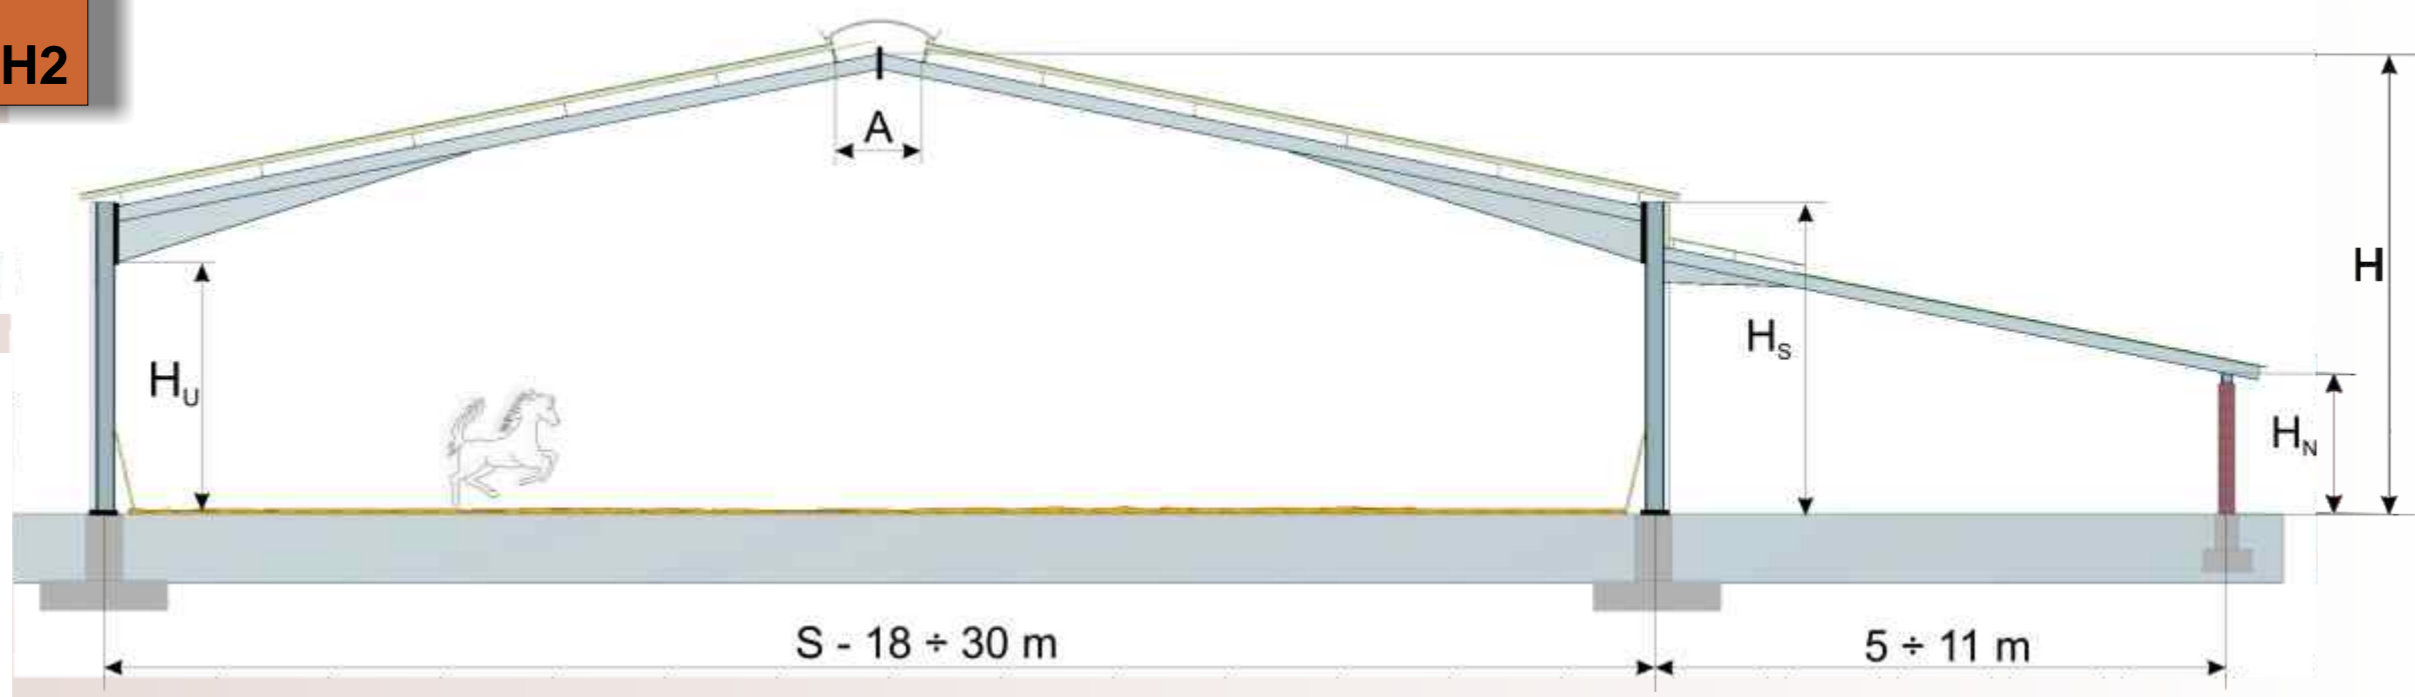
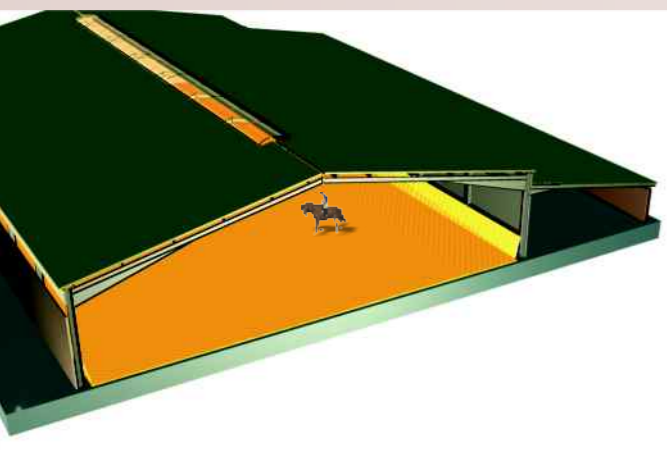


**Ujeżdżalnia ze stajni**  
Projekt konstrukcyjny typu H2

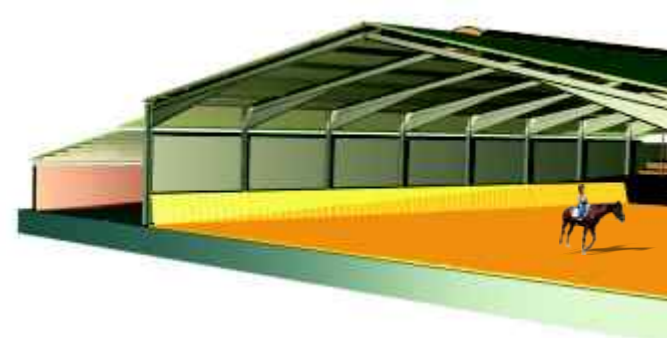

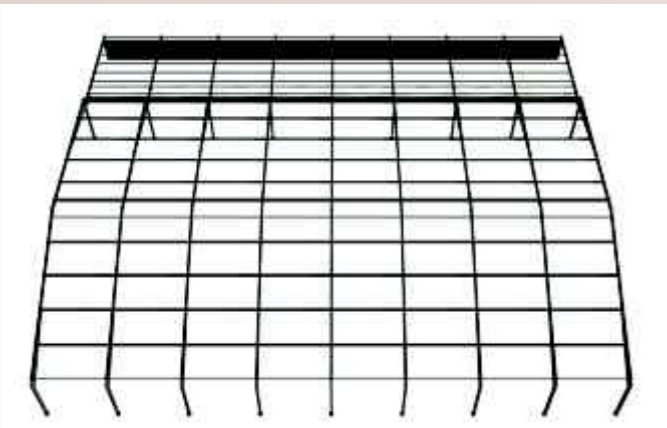

**Ujeżdżalnia ze stajni**  
Projekt konstrukcyjny typu H3

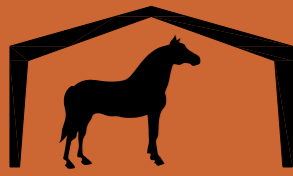